


FÖLDSZINTI ALAPRAJZ, M=1:100

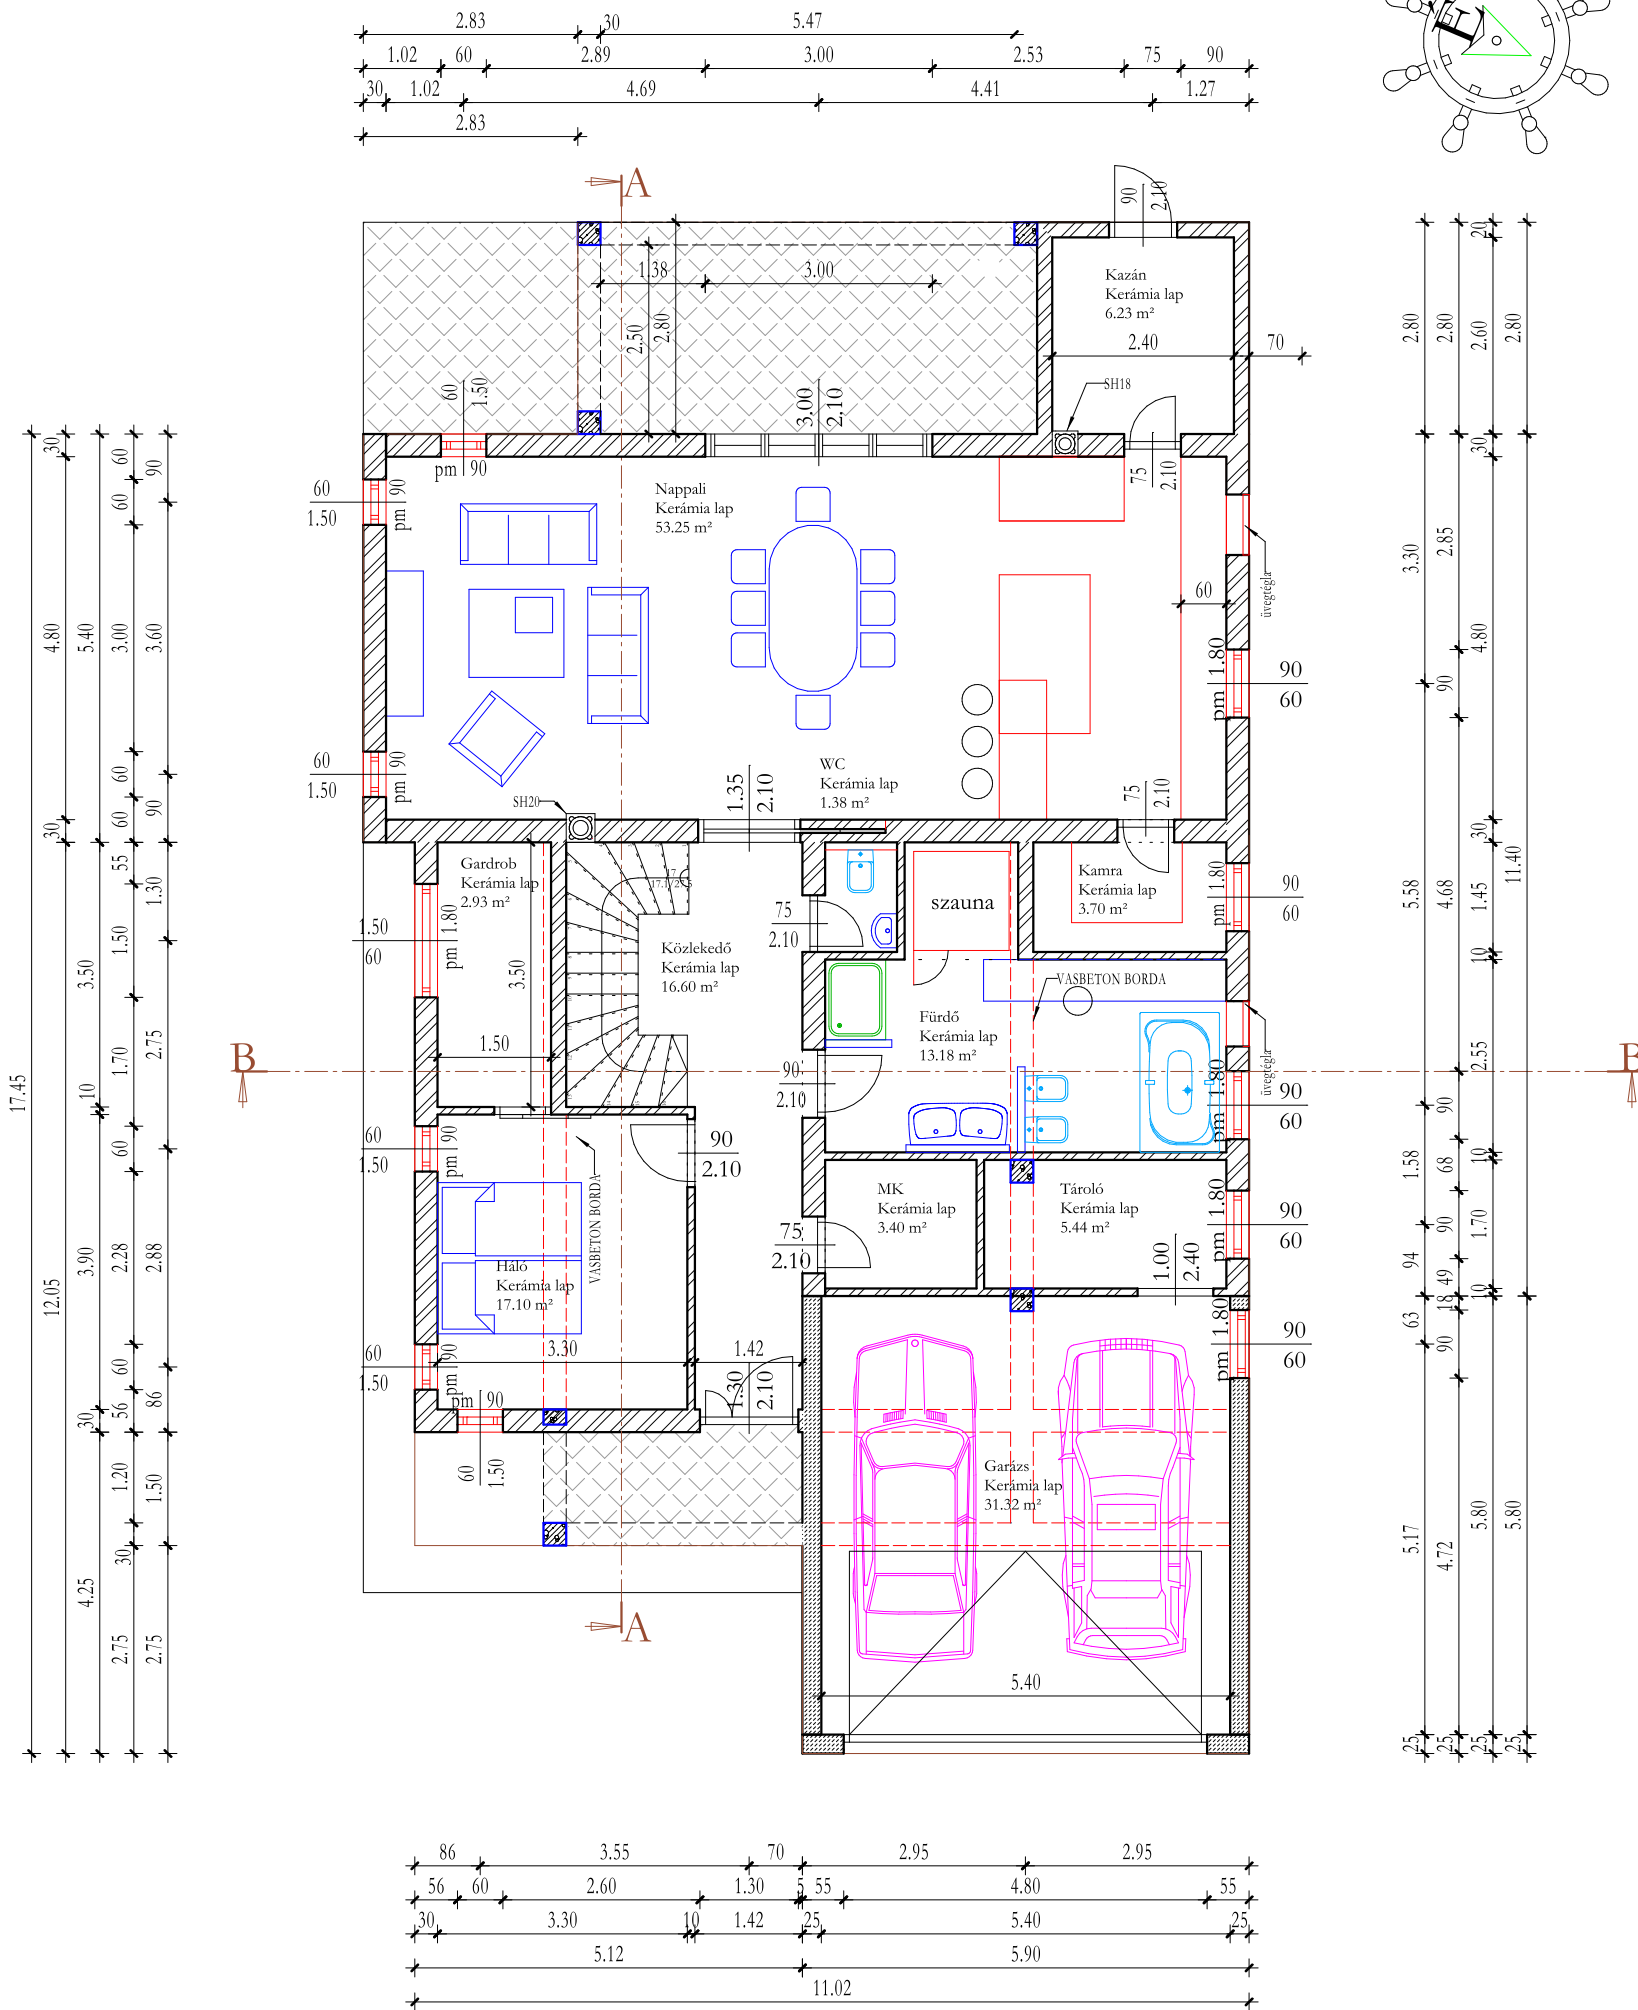

HELYISÉGEK

Sorszám	Szintek	Név	Nettó terület	Bruttó terület	Padló anyaga
1	Földszint	Fürdő	13,18	13.18 m2	Kerámia lap
2	Földszint	Gárdob	5,25	5.25 m2	Meleg burkolat
3	Földszint	Garázs	31,32	31.32 m2	Reokor
4	Földszint	Háló	12,87	12.87 m2	Meleg burkolat
5	Földszint	Kamra	3,70	3.70 m2	Kerámia lap
6	Földszint	Kazán	6,23	6.23 m2	Kerámia lap
7	Földszint	Közeledő	16,60	16.60 m2	Kerámia lap
8	Földszint	MK	3,40	3.40 m2	Kerámia lap
9	Földszint	Nappali	53,25	53.28 m2	Kerámia lap
10	Földszint	Tároló	5,44	5.44 m2	Kerámia lap
11	Földszint	WC	1,38	1.38 m2	Kerámia lap
Összesen:			152,62	152.64 m2	

TERVFAJTA:	ÉPÍTETŐ:	MEGHATALMAZÁS ALAPJÁN:	MUNKASZÁM:
ÉP. ENGEDÉLYEZÉSI TERV.			2009/010
MEGNEVEZÉS:	TERVEZŐ:	ALÁÍRÁS:	DÁTUM
LAKÓHÁZ ÉPÍTÉSE	MADARÁSZ ANDRÁS E-/14-0032 8600 SIÓFOK, KÜSZHEGYI u. 6.		2009. 09.
HELYSZÍN:			MÉRETARÁNY:
			M=1:100